


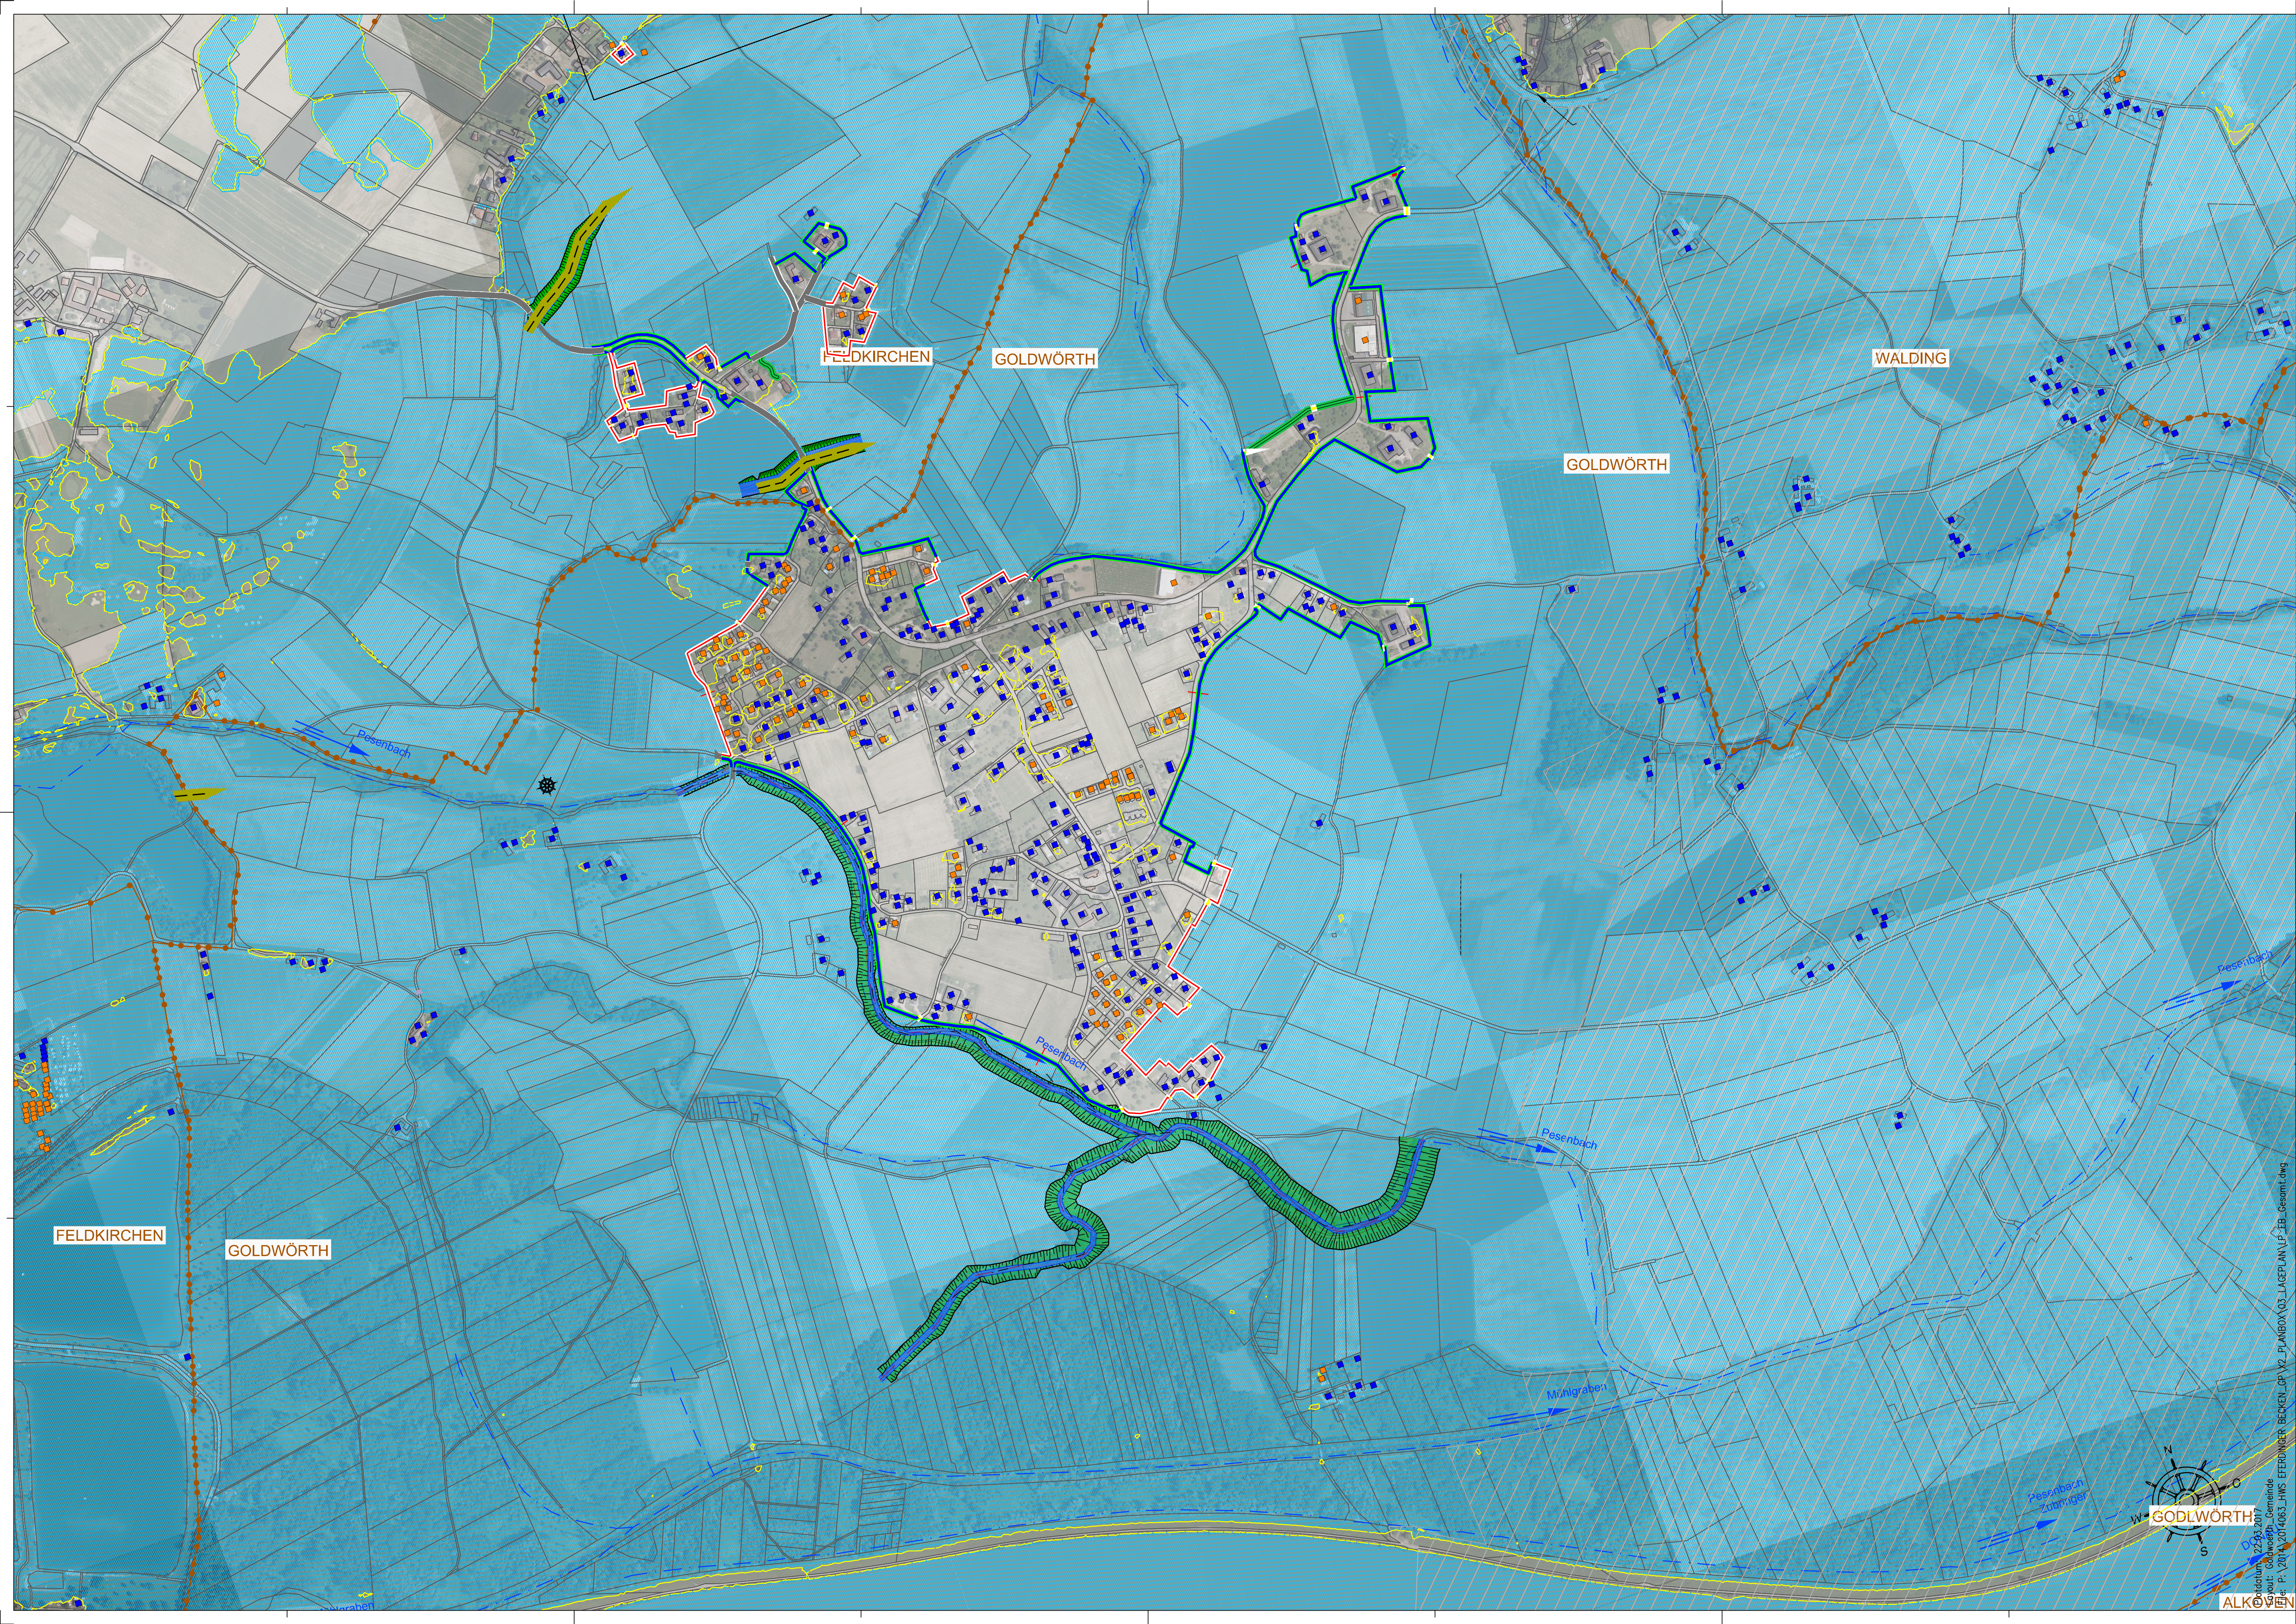

LEGENDE	
	betroffene Objekte vor 1.7.1990
	betroffene Objekte nach 1.7.1990
	Stahlpundwand + Vorschüttung 2:3 beidseits
	Stahlpundwand + Vorschüttung 2:3 beidseits + Begleitweg
	Gerinneaufweitung Grasnabe B=10m
	Gerinneaufweitung Faschine, Weidenspreitlage B=10m
	Gerinneaufweitung Steinwurf B=10m
	Durchlass DN1000
	Flutmulde B=60m
	Druckrohr Seierbach
	Bleicherbach
	Brücke 9.0m
	Brücke 5.5m
	Brücke 3.5m
	Landwirtschaftlicher Güterweg auf Geländeoberkante
	Betriebsstraße 5.5m Fahrfäche
	Betriebsstraße 3.5m Fahrfäche
	Erddamm
	Sockelmauer 0.5m + MB DSV
	Stahlbetonmauer DSV
	Stahlbetonmauer
	Stahlbetonmauer 0.5m + Mobilelement
	Stahlbetonmauer + Vorschüttung 2:3 beidseits
	Stahlbetonmauer + Begleitweg
	Erdwulst 0.5m (z.B. gegen Hangwässer)
	Mobilelement

LEGENDE	
	Gewässerachse
	Gemeindegrenze
	Kataster
	HW100 Projekt
	HW2013
	Absiedelungsfläche
	Errichtung vor 1.7.1990
	Errichtung nach 1.7.1990

DONAU

Hochwasserschutz

Eferdinger Becken

Generelles Projekt

Änderung	Datum	Art der Änderung	Zustimmung
PROJEKTANT		GZ 2014 063	
BEARBEITET		RGU	
GEZEICHNET		AG	
GEPRÜFT		RC	
DATEINAME		LP_EB_Gesamt.dwg	
DATUM		März 2017	

Im Einvernehmen mit dem
Amt der OÖ Landesregierung
Direktion Umwelt und Wasserwirtschaft
Gruppe Schutzwasserwirtschaft

Übersichtslageplan mit HWS-Maßnahmen

Gemeinde Goldwörth

MASSSTAB	PLANGRÖSSE	PLANNUMMER	EINLAGE	PARIE
1:5000	0.6m²	06.2.1		A